


FACADE MOD NORD

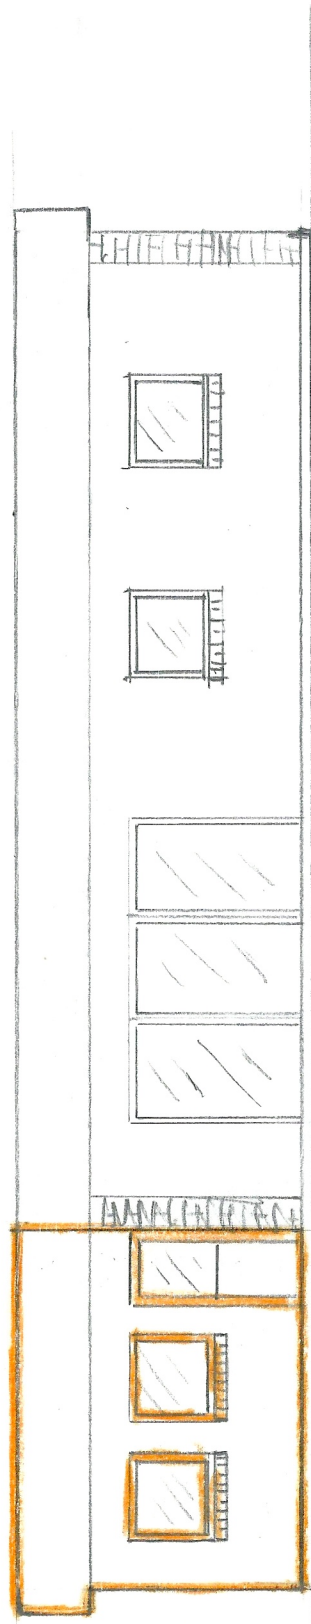

FACADE MOD SYD

4,04 m.

4,8 m.

FACADER 1:100
INGENIØRVÆNGET 52
3520 FARUM