

TAG:

SKIFER ETERNIT

45x45 AFSTANDSLÆGTER

SPÆR T1 45x295 mm

250 mm A BATTES + DAMPSRÆR

45x45 LÆGTER med 50 mm ABATTS

13 mm GIPSPLADE


YDERVÆG:

RØD MURSTEN

125 mm. ISOLERING

MURSTEN BAGMUR

FILTSNING + MALING

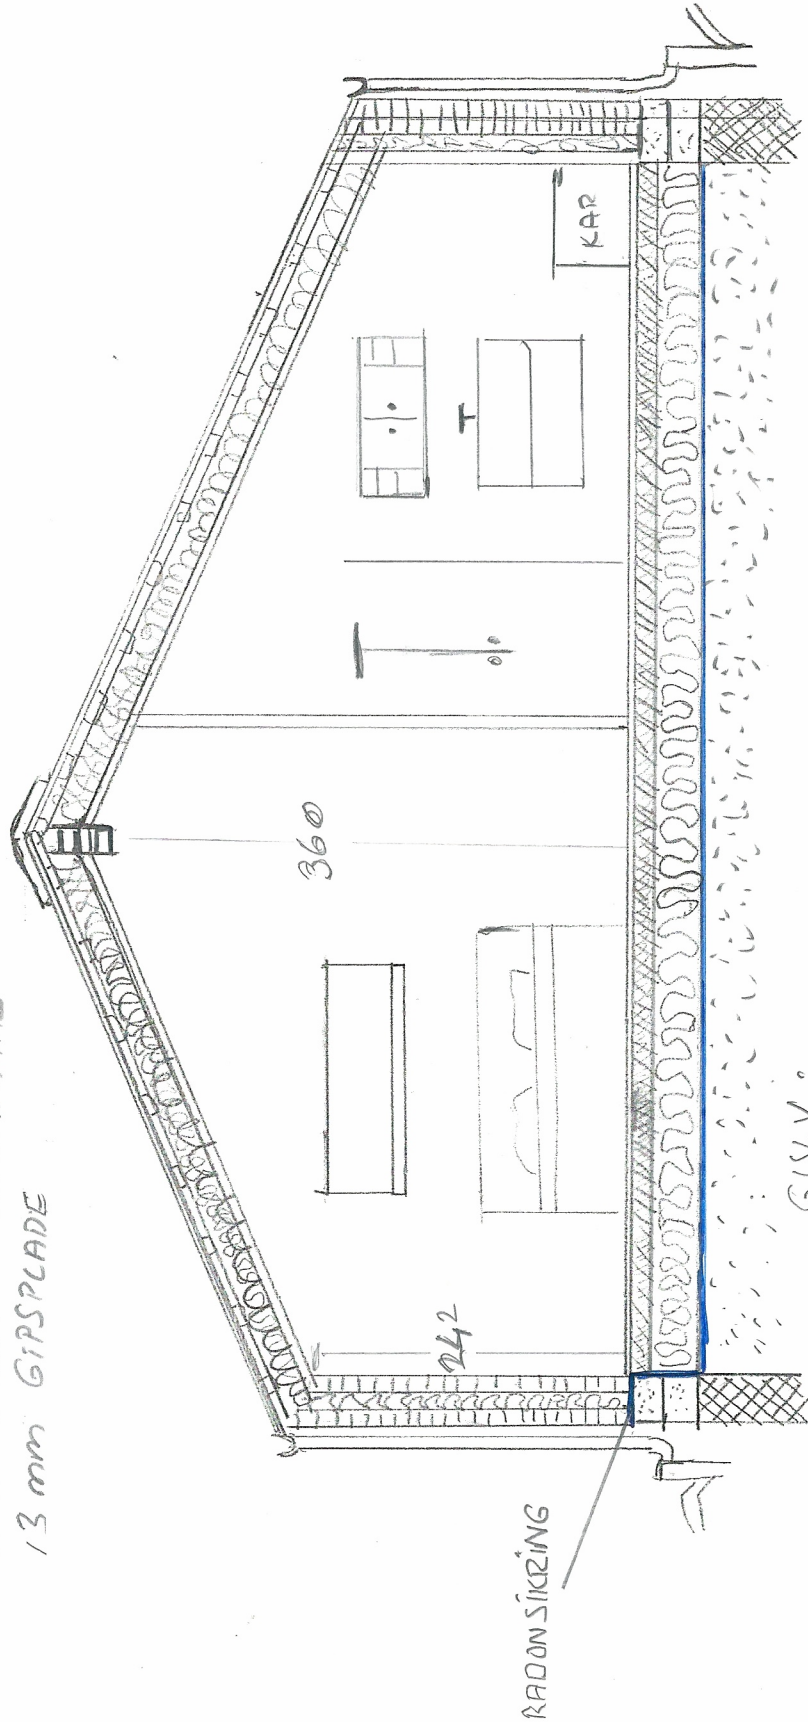

SNITT 1-1 Mål 1:50

GULLV:

KLINKERT + VÅRUMBEH. i BAD

13 mm TRÆGULV i VÆRELSE

100 mm BETON GULV med GULVVARME

300 mm THERMISOL

RÅDONSİKRING