



# ILLUSTRATION


## Arkitektur og materialer

Felterne i de hvide facader understreger de klassiske enkle linier og medvirker til et organiseret men varieret udtryk af den samlede bebyggelse.

Rækkehusene er udført i to fulde etager og er givet en enkel og velkendt konstruktion, der umiddelbart minimerer bygningsfejl og utætheder og som sammen med de gedigne velprøvede materialer minimerer kravet til vedligeholdelse.




# PLANUDSNIT, MÅL 1:250

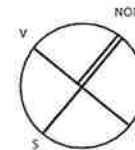

BOLIGVEJ



GRØNNING

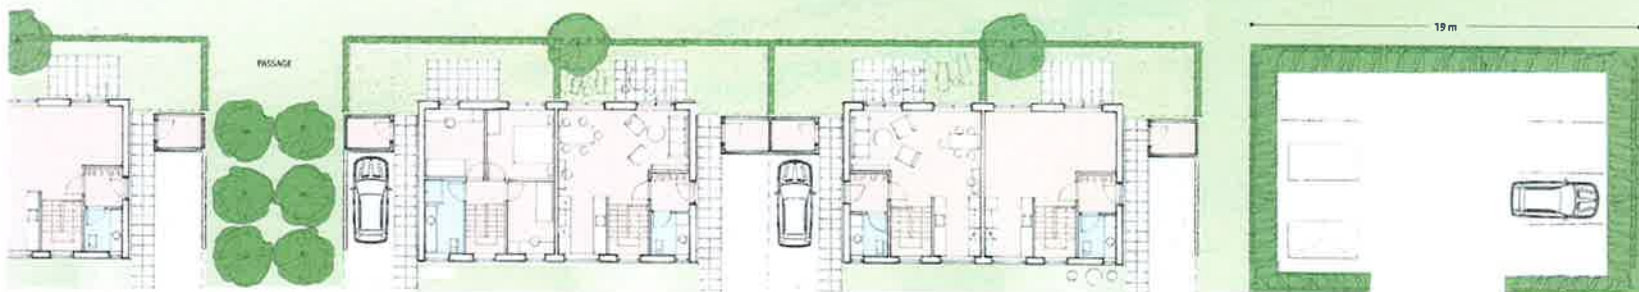

BOLIGVEJ

