



Tagpap




Murværk

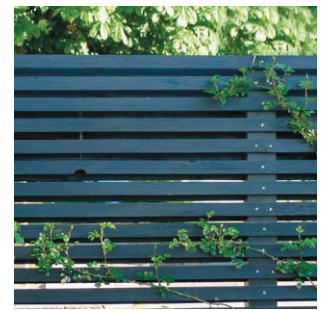

Hegn

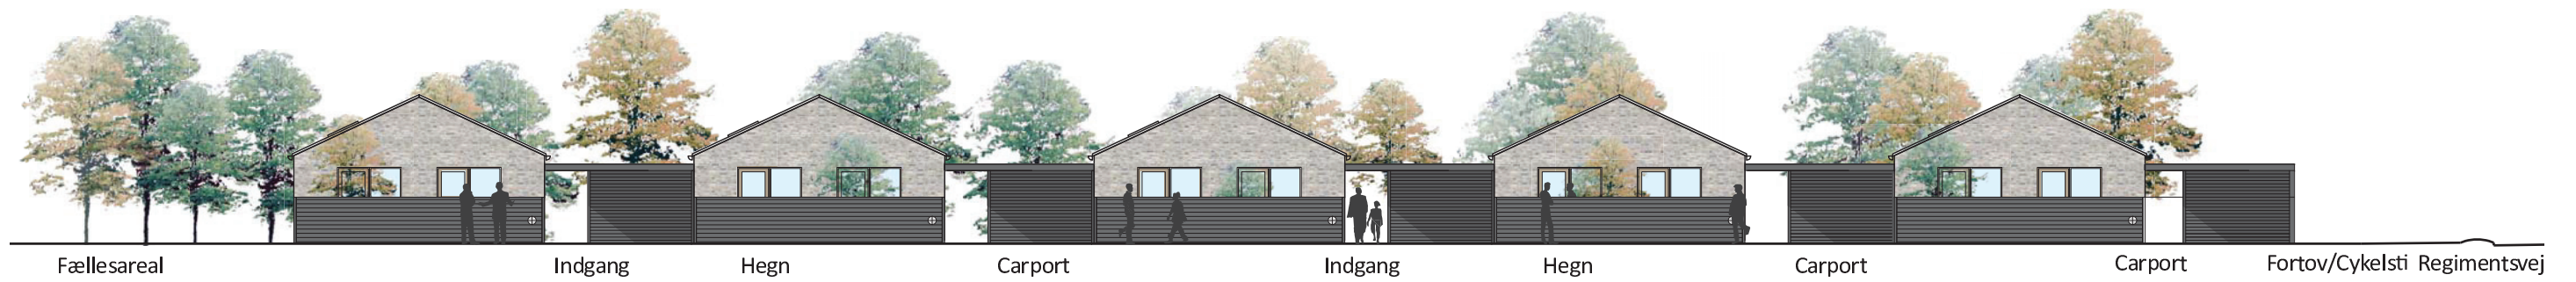

OPSTALT MOD ADGANGSVEJ 1:200

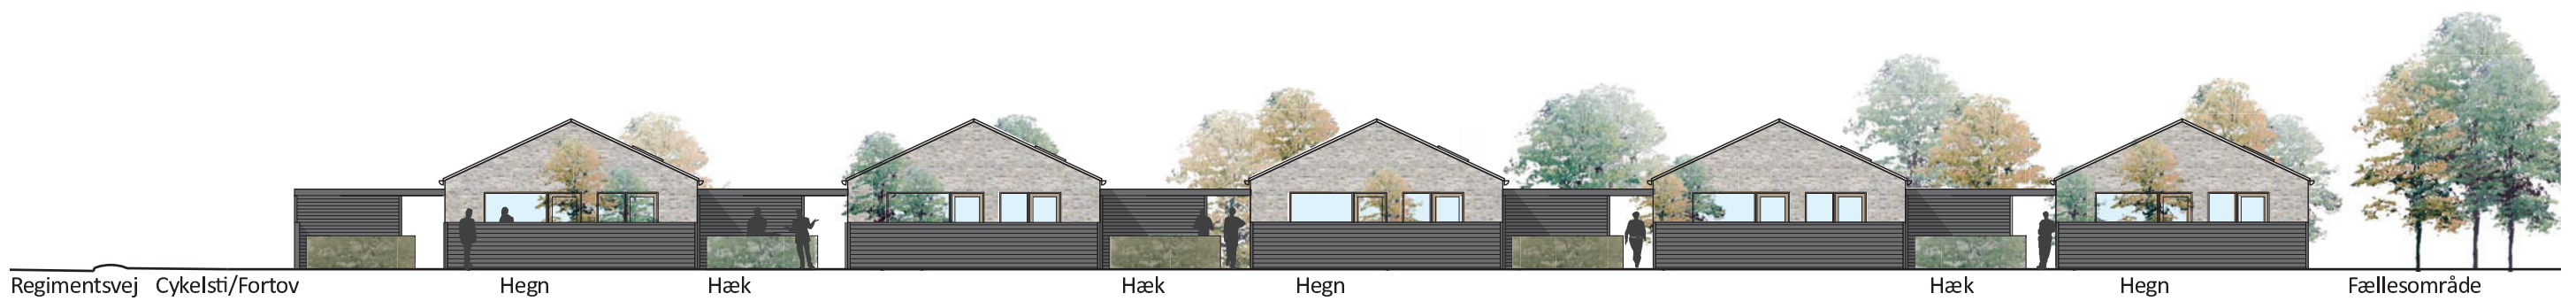

OPSTALT MOD FÆLLESAREAL 1:200

NCC Bolig • Farum - Delområde 5