





Tagpap



Murværk

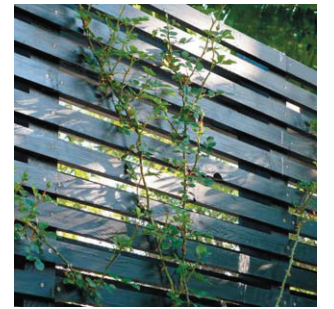


Hegn

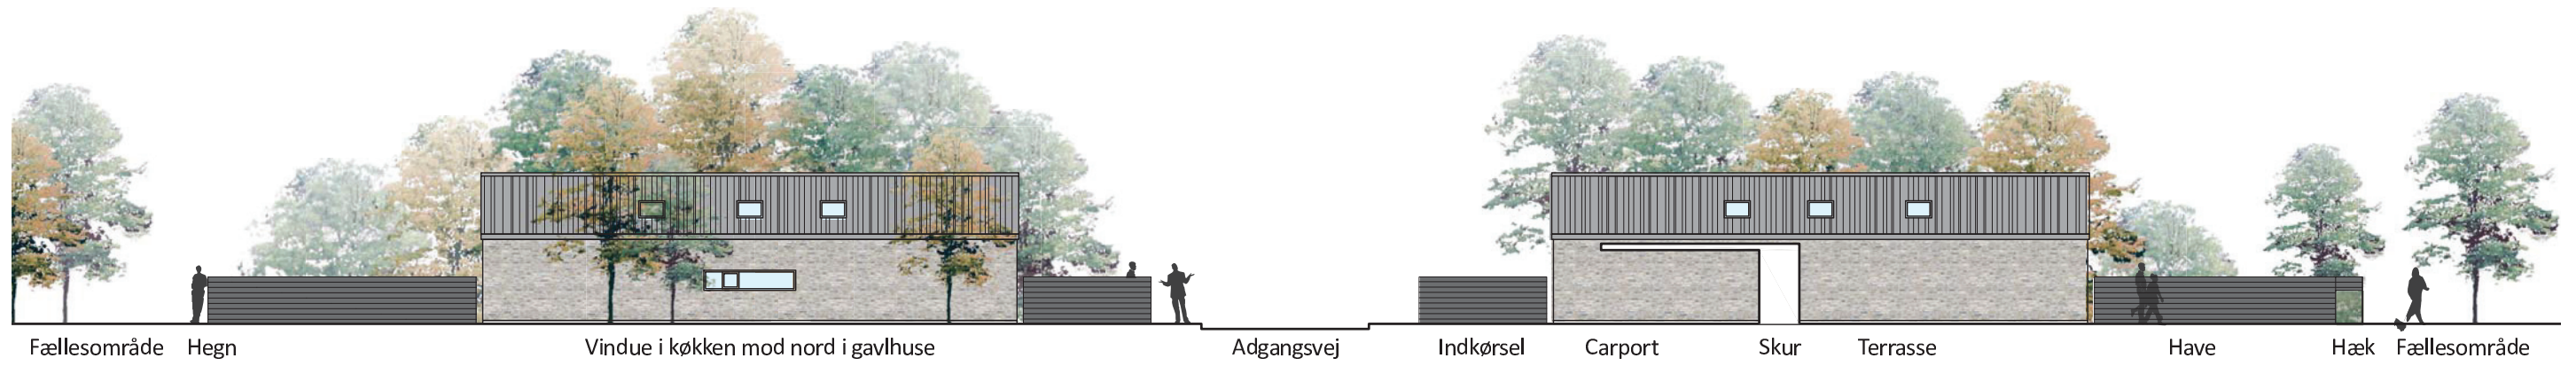

Fællesområde Hegn Vindue i køkken mod nord i gavlhuse Adgangsvej Indkørsel Carport Skur Terrasse Have Hæk Fællesområde

SNIT A-A 1:200

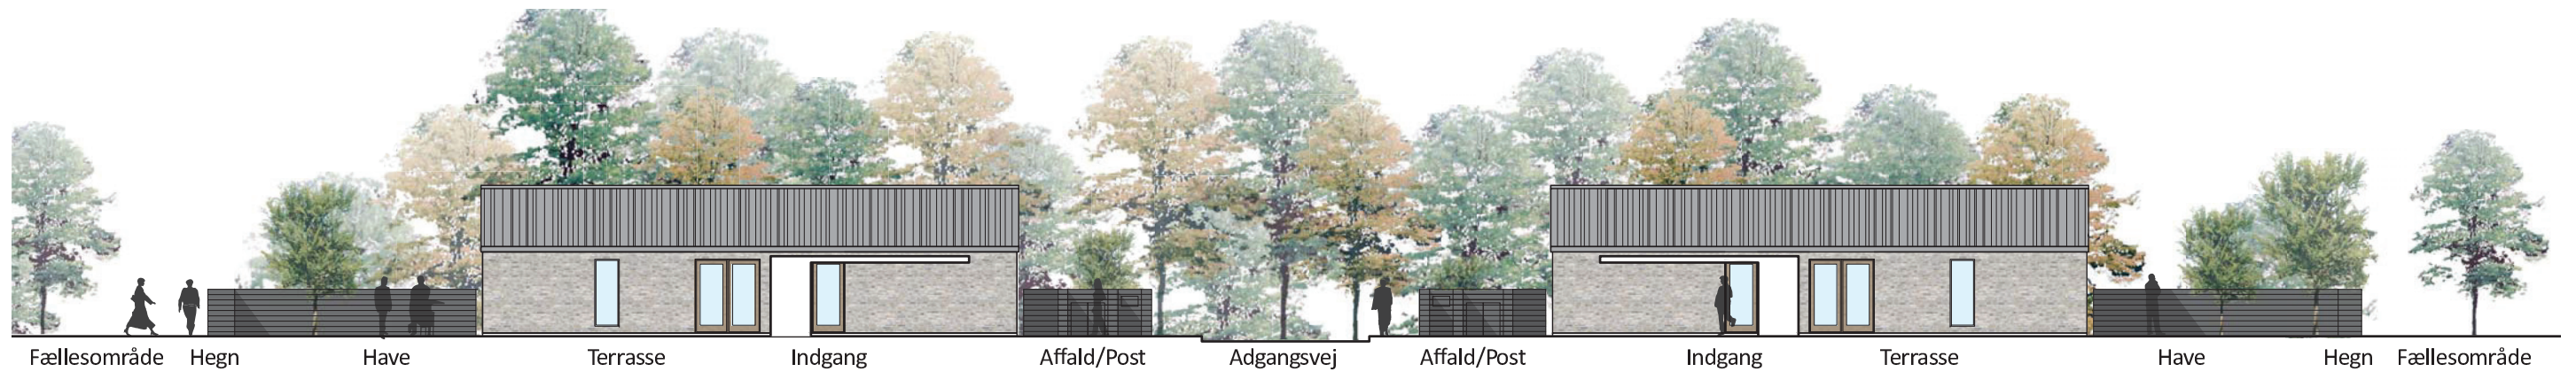

Fællesområde Hegn Have Terrasse Indgang Affald/Post Adgangsvej Affald/Post Indgang Terrasse Have Hegn Fællesområde

SNIT B-B 1:200

NCC Bolig • Farum - Delområde 5